



SIMBOLOGIA

	LUMINARIAS LED		BALDOSA ABUJARDADA TOSCANA
	PASTO		BALDOSA MALLORCA RELIEVE PULIDA OCRE
	MAICILLO		BALDOSA TÁCTIL
	BALDOSA RELIEVE PULIDA GRIS		JARDINERAS HORMIGÓN
	MONOLITO O ESCULTURA		JUEGOS INFANTILES
	ESCANO H.A. AJEDREZ		SEGREGADORES
	ESCANO H.A.		MESA AJEDREZ H.A.
	BANCA H.A.		VALLAS PEATONALES
	ESCANO H.A. Y MADERA		MÁQUINAS DE EJERCICIO

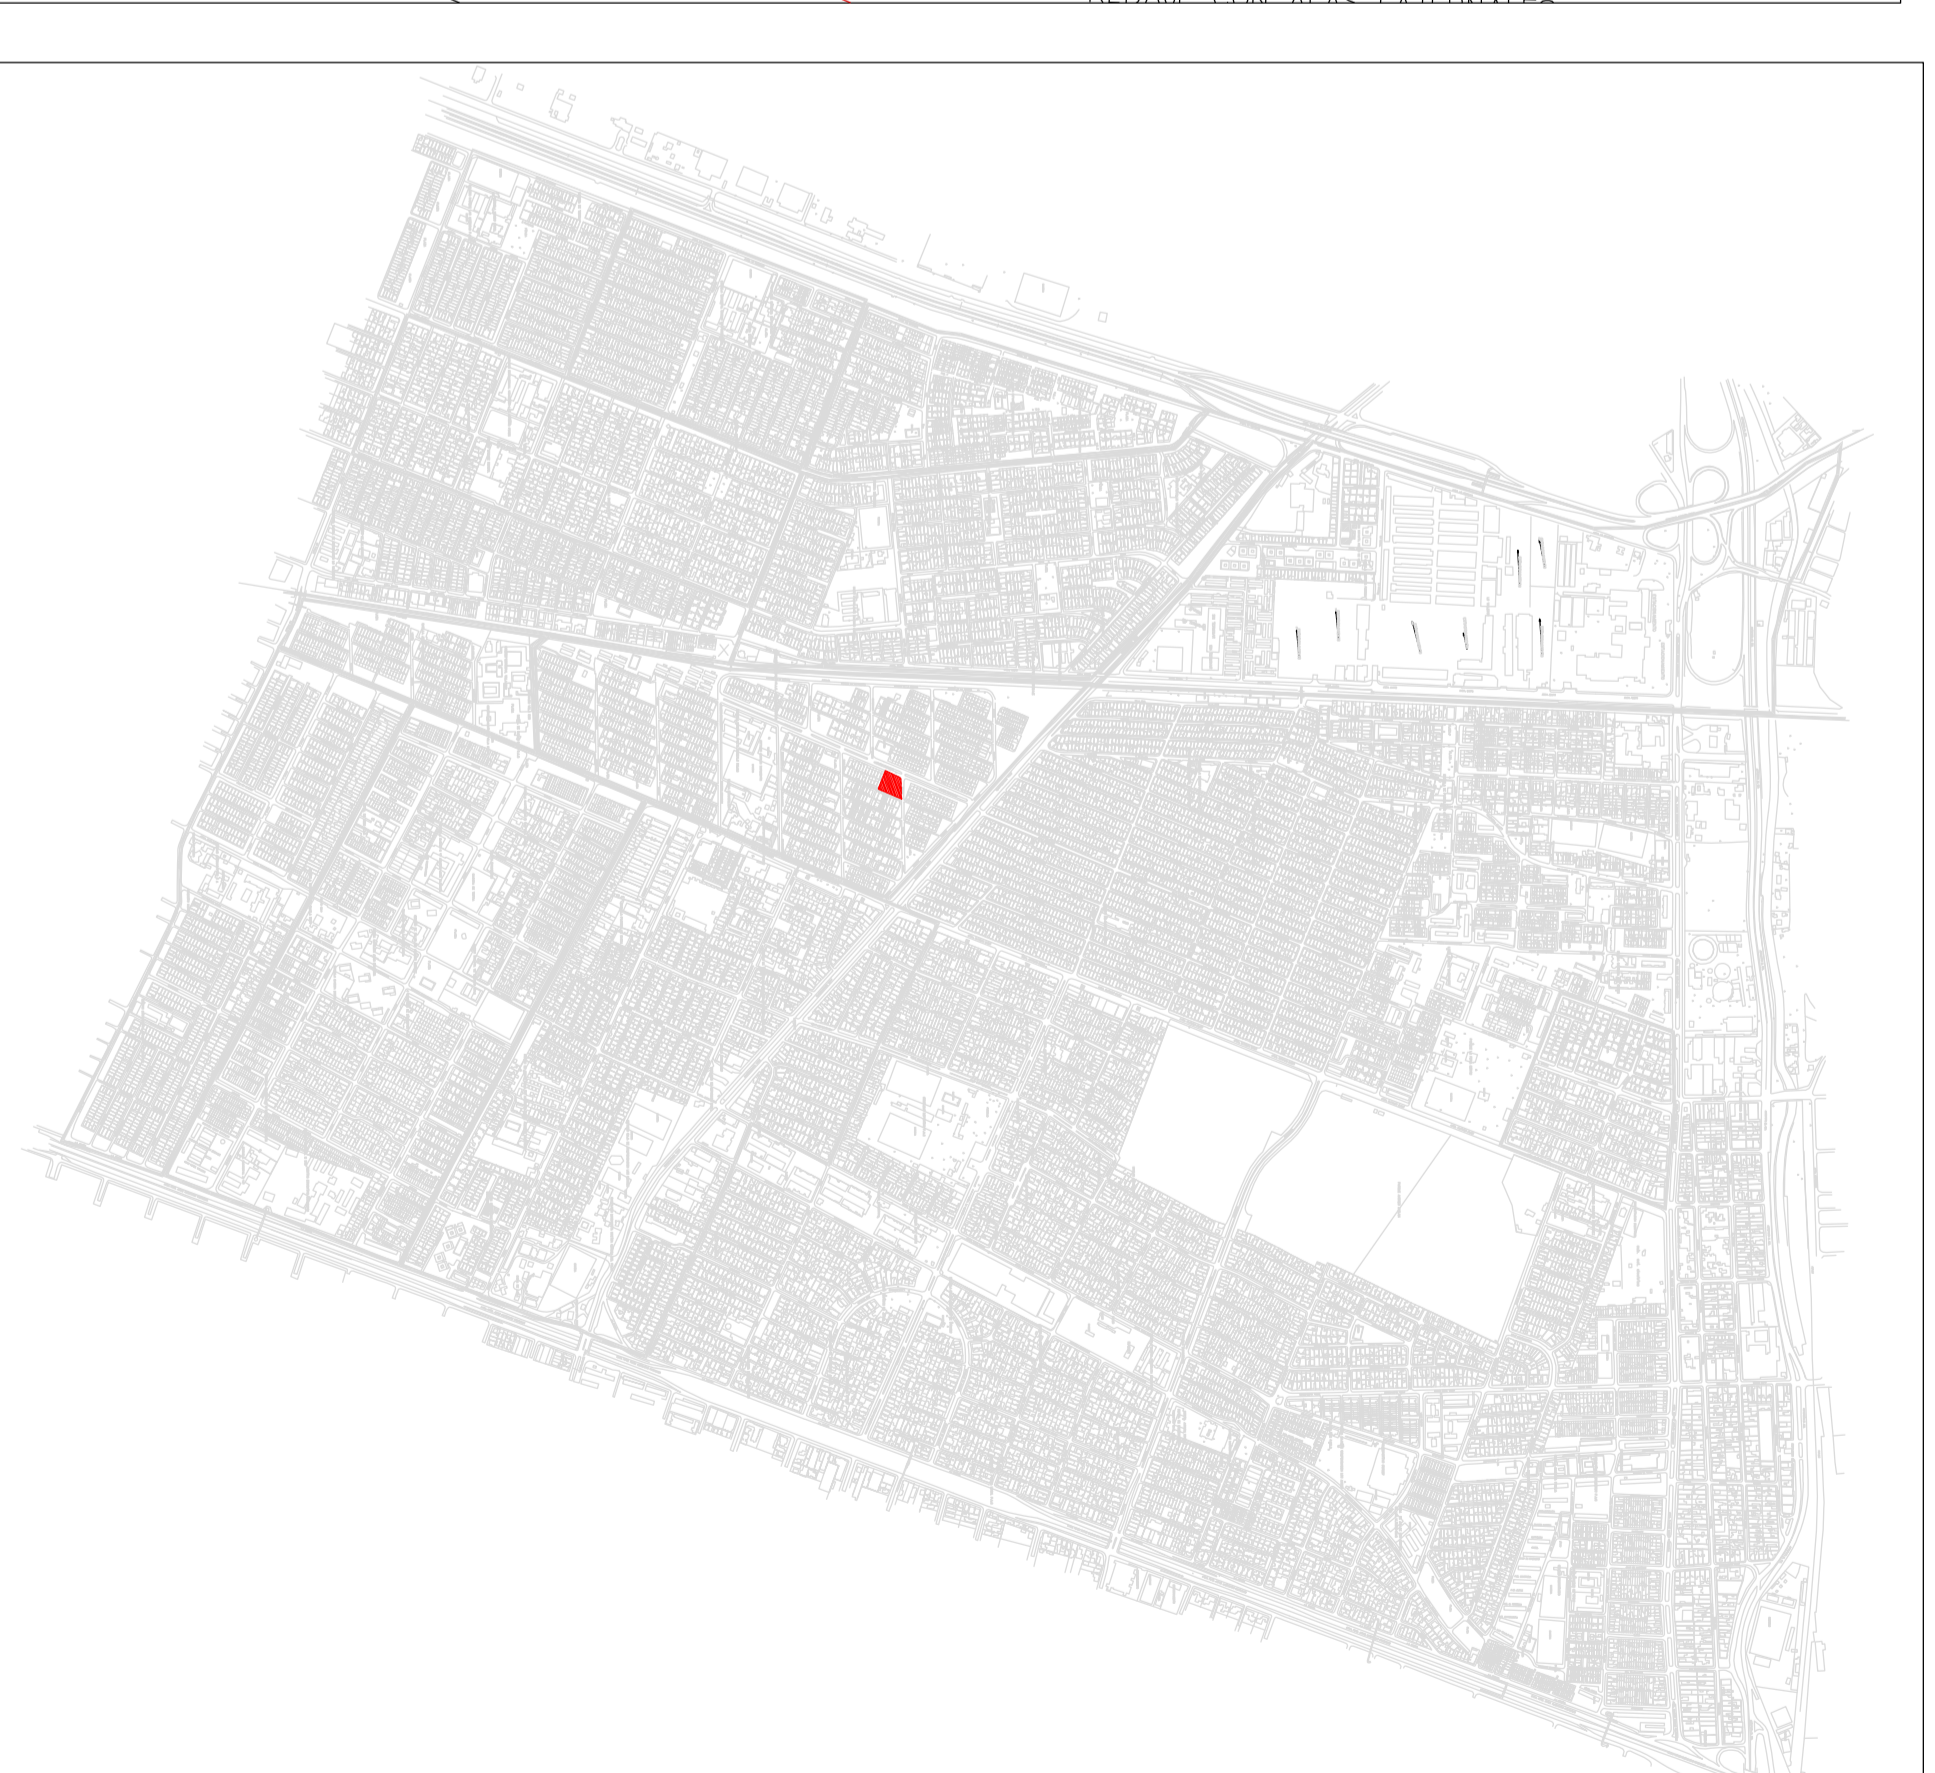

PLANO CONTEXTO ESCALA 1:2000

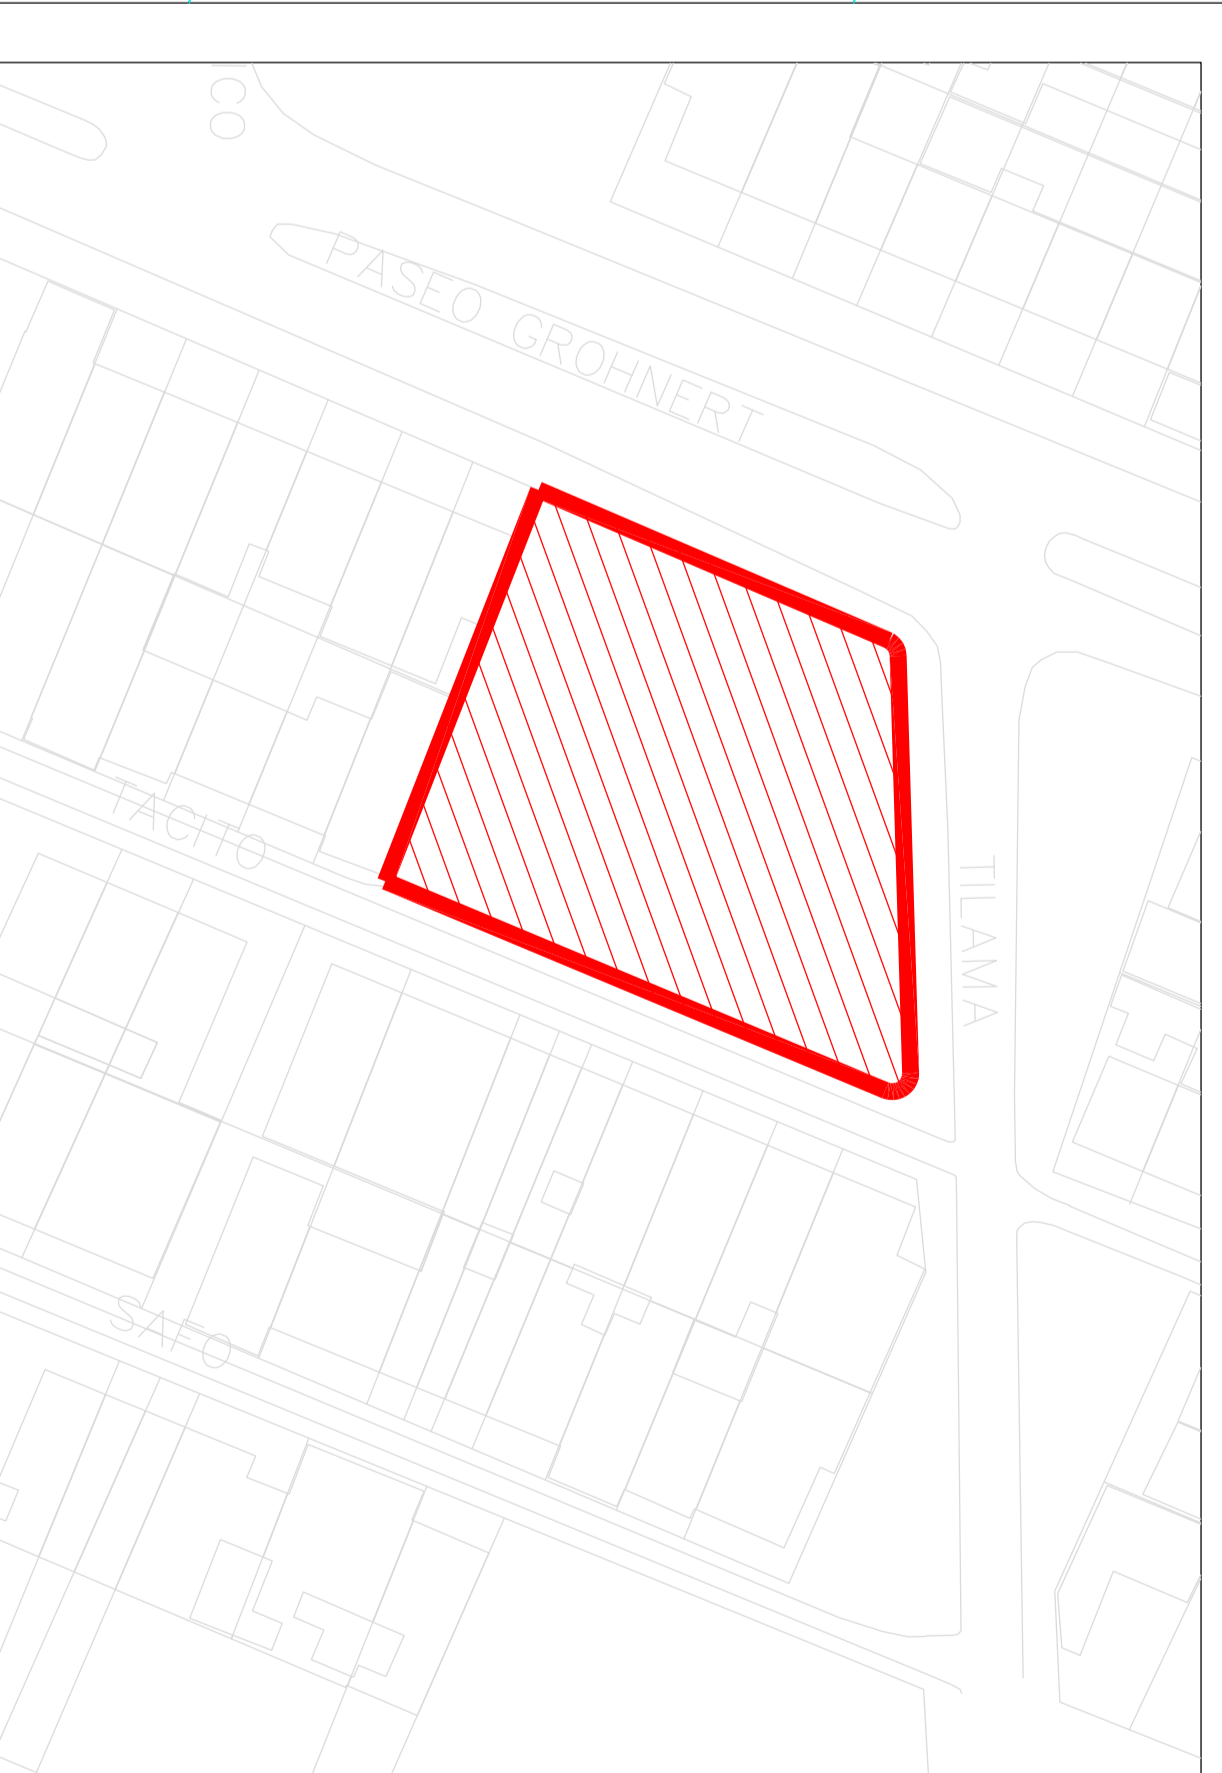

SITUACIÓN ACTUAL

<p>PROYECTO</p> <p>RECUPERACION DE PLAZAS Y SU ENCUENTRO CON LA MEMORIA PLAZA BERNARDO LETTON</p> <p>DIRECCION</p> <p>TILAMA / PASEO GROHNERT</p> <p>PROPIETARIO</p> <p>MUNICIPALIDAD DE PEDRO AGUIRRE CERDA</p>	<p>CONTEXTO</p> <p>UBICACION, CONTEXTO, PLANTA GENERAL Y SITUACION ACTUAL</p> <p>EXAMENADA</p> <p>LABORA N.º</p> <p>TECNIA</p> <p>SEPTIEMBRE 2014</p> <p>ESCALA</p> <p>INDICADOS</p>
---	---

<p>MUNICIPALIDAD DE PEDRO AGUIRE CERDA</p> <p>ROSE MARY BAEZ DIRECTORA DE SECRPLAN</p> <p>ROCELIO ACUNA RIOS DIRECTOR DE OBRAS</p>

