


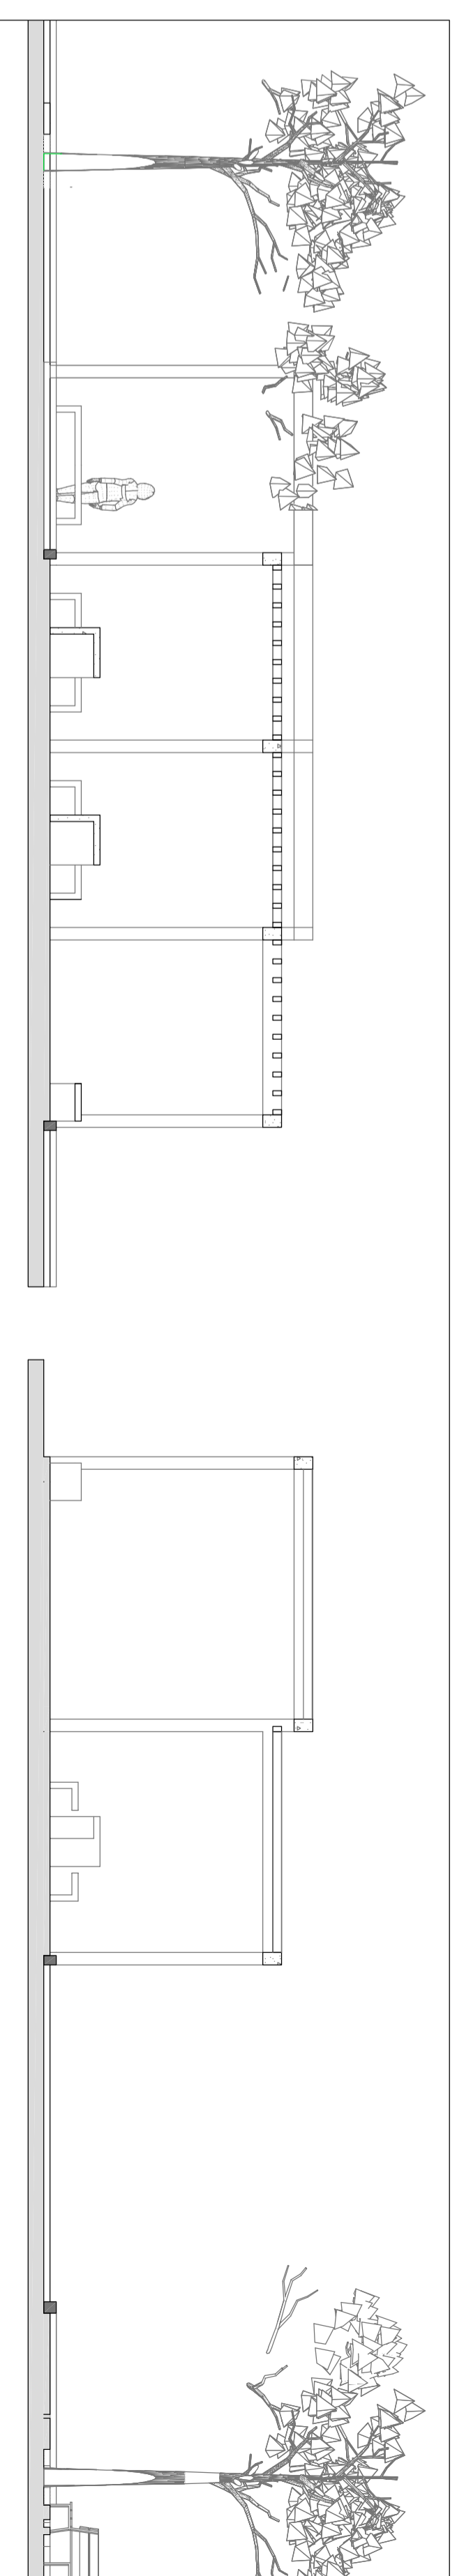

CORTES PERGOLA ESCALA 1:250



SITUACIÓN ACTUAL

UBICACIÓN ESCALA 1:50000



CONTEXTO ESCALA 1:5000



	LUMINARIAS LED		BALDOSA ABUJARADA TOSCANA		ESCAMANO H.A. ALEDREZ
	PASTO		BALDOSA TÁCTIL		ESCAMANO H.A.
	MAJILLO		JARDINERAS HORNIGÓN		BANCA H.A.
	BALDOSA RELIEVE		MONOLITO O ESCULTURA		ESCAMANO H.A. Y MADERA
	PULIDA GRIS		JUEGOS INFANTILES		JUEGOS INFANTILES
	AREA VERDE EXISTENTE		SEPARADORES		SEPARADORES
	MESA ALEDREZ H.A.		VALLAS PEATONALES		VALLAS PEATONALES
	LUMINARIAS LED		ESCAMANO H.A. ALEDREZ		ESCAMANO H.A.
	BALDOSA TÁCTIL		BANCA H.A.		ESCAMANO H.A. Y MADERA
	JARDINERAS HORNIGÓN		JUEGOS INFANTILES		JUEGOS INFANTILES
	MONOLITO O ESCULTURA		SEPARADORES		SEPARADORES
	VALLAS PEATONALES		VALLAS PEATONALES		VALLAS PEATONALES
	MÁQUINAS DE EJERCICIO		MÁQUINAS DE EJERCICIO		MÁQUINAS DE EJERCICIO

<p>MUNICIPALIDAD DE PEDRO AGUIRE CERDA</p>	
<p>ROSE MARY BAEZ DIRECTORA DE SEGRUPAM</p>	
<p>ROSELO AGUIA RIOS DIRECTOR DE OBRAS</p>	
<p>CLAUDIO CONTRERAS MUNOZ ARQUITECTO DE SEGRUPAM</p>	
<p>PROYECTO RECUPERACION DE PLAZAS Y SU ENCUENTRO CON LA MEMORIA PLAZA DAVILA</p>	
<p>DIRECCION MANUELA ERRAZURIZ / ALHUE</p>	
<p>PROPIETARIO MUNICIPALIDAD DE PEDRO AGUIRE CERDA</p>	
<p>CONTENIDO UBICACION, CONTEXTO, PLANTA GENERAL, CORTES</p>	
<p>ELABORADO POR MACARENA ORTIZ A</p>	<p>FECHA SEPTIEMBRE 2014</p>
<p>ESCALA INDICADAS</p>	<p>A 3</p>

