


SITUACIÓN ACTUAL


EMPLAZAMIENTO ESCALA 1:2000

PLANO DE UBICACIÓN 1:35000

....\Fotos El Parque\SAM_0411.JPG
....\Fotos El Parque\SAM_0418.JPG
....\Fotos El Parque\SAM_0413.JPG

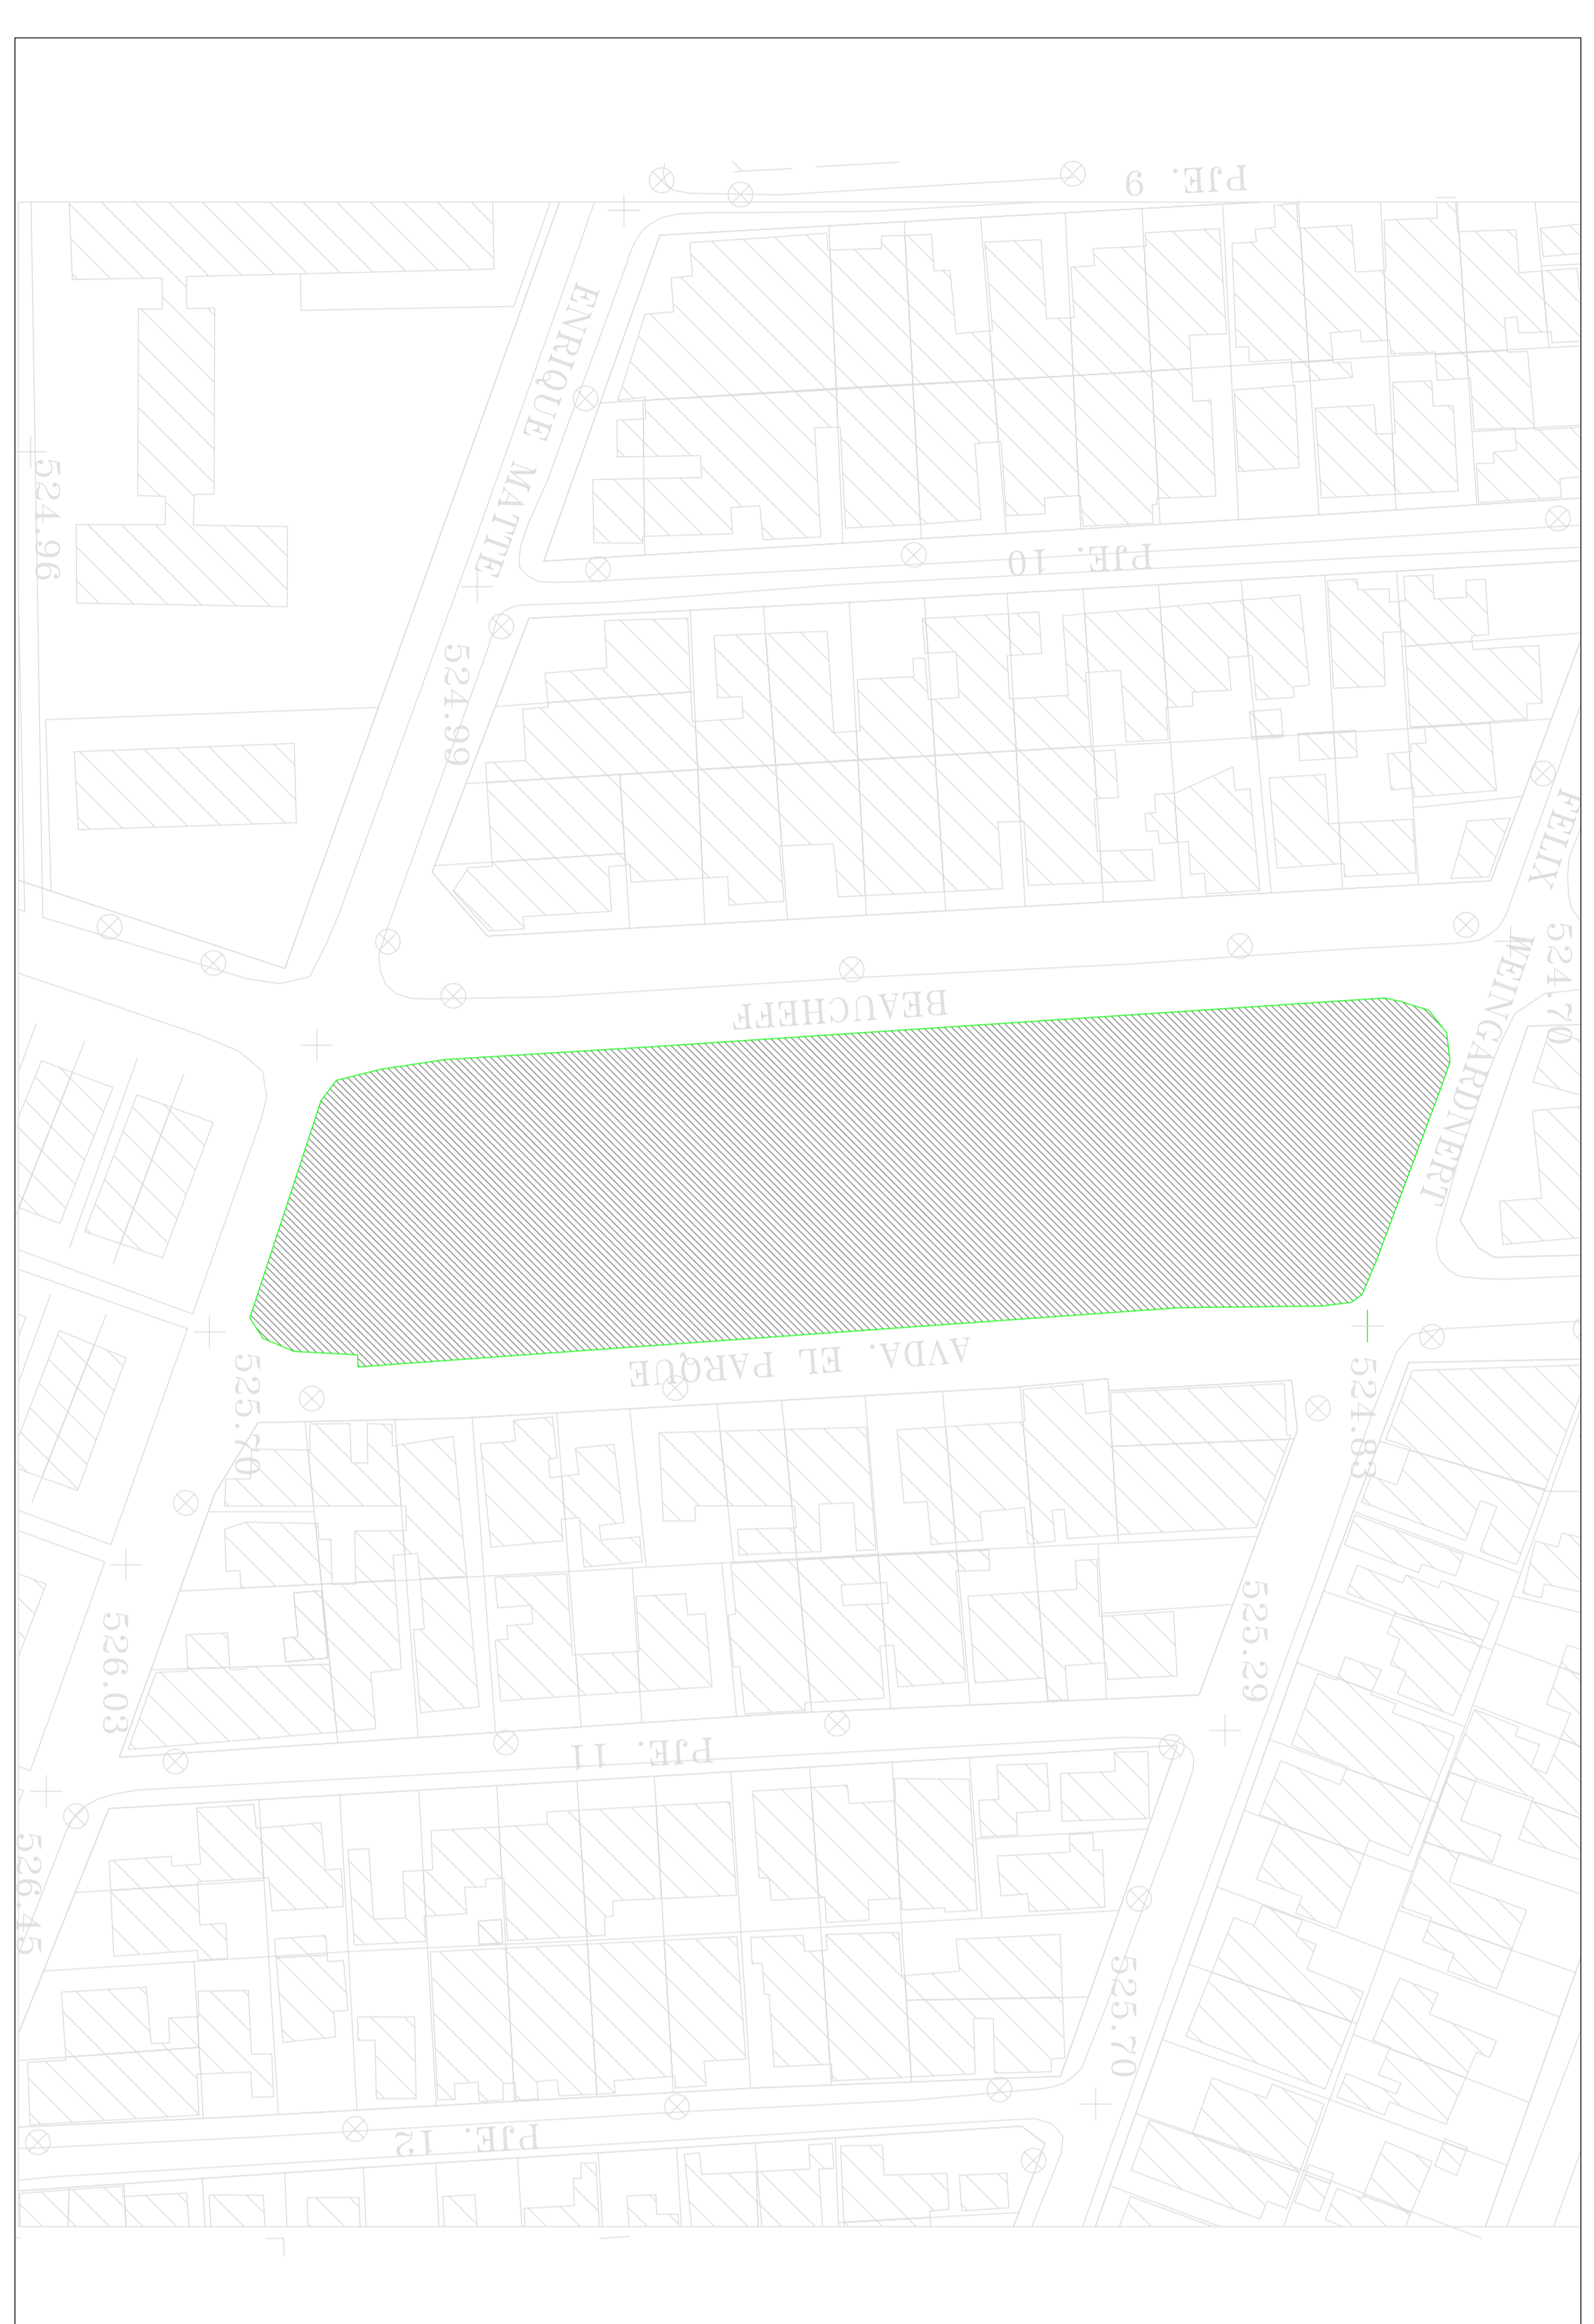

ELEVACIÓN ORIENTE Glorieta - Zona de Juegos ESCALA 1:500

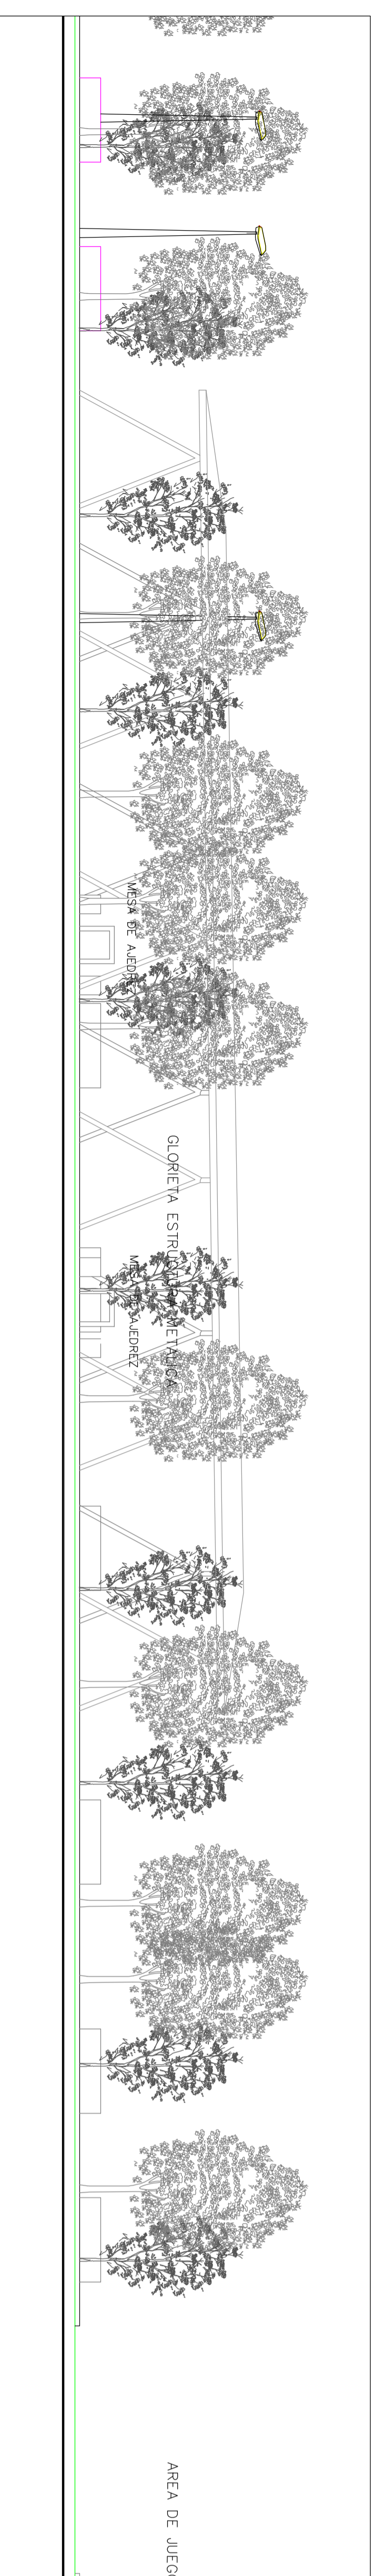

**SIMBOLOGÍA**

	LUMINARIAS LED		BALDOSA ABUARDADA TOSCANA		ESPAÑO H.A. ALBEREZ		SEÑALIZADORES
	PASTO		BALDOSA MALORGA RELIEVE PULIDA OCRE		ESPAÑO H.A.		MESA ALBEREZ H.A.
	MACILLO		BALDOSA FACILIT		ESPAÑO H.A. Y MADERA		VALLAS PATONALES
	BALDOSA RELIEVE		JARDINERAS HOMÍGON		JUEGOS INFANTILES		MÁQUINAS DE EJERCICIO
	PULIDA GRIS		MONOLITO O ESCULTURA		JUEGOS INFANTILES		MÁQUINAS DE EJERCICIO

<b>MUNICIPALIDAD DE PEDRO AGUIRE CERDA</b>
ROSE MARY BAEZ DIRECTORA DE SEGRPLAN
ROCELIO ACUÑA ROS DIRECTOR DE OBRAS
CLAUDIO CONTRERAS MUÑOZ ARQUITECTO DE SEGRPLAN

PROYECTO	RECUPERACION DE PLAZAS Y SU ENCUENTRO CON LA MEMORIA PLAZA EL PARQUE
DIRECCION	AV. EL PARQUE CON FELIX WEINGARDNER
PROPIETARIO	MUNICIPALIDAD DE PEDRO AGUIRE CERDA
CONTENIDO	UBICACION, CONTEXTO, PLANTA GENERAL Y SITUACION ACTUAL
FECHA	SEPTIEMBRE 2014
ESCALA	INDICADAS

