


PLANTA ESCALA 1:500




UBICACIÓN ESCALA 1:15000



FOTO SATELITAL SITUACIÓN ACTUAL

 


EMPLAZAMIENTO ESCALA 1:5000

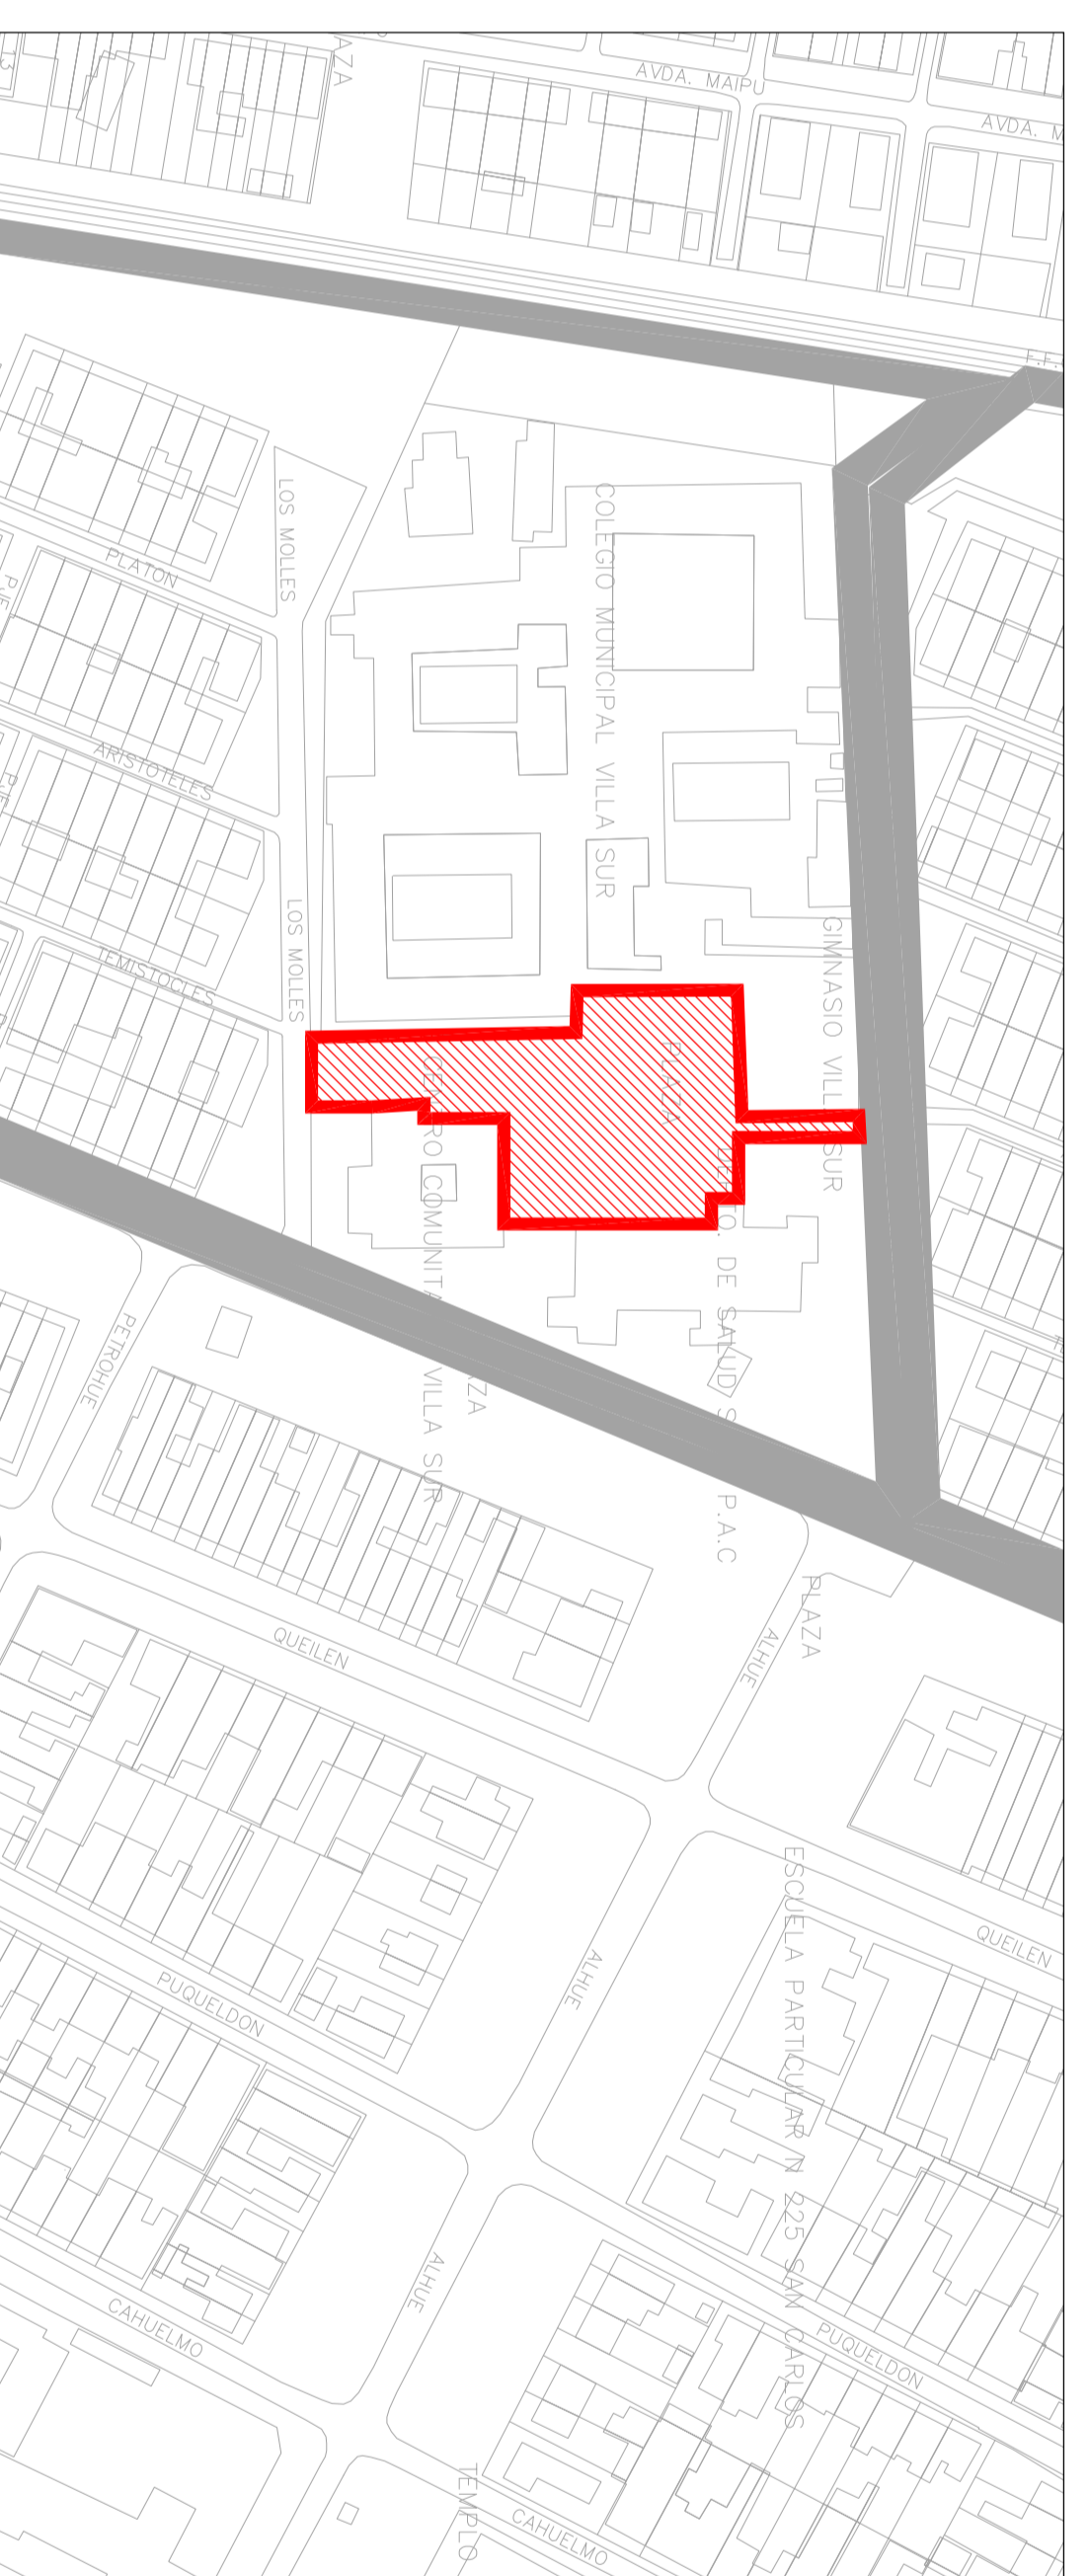


SIMBOLOGÍA

	PASTO
	MAICILLO
	BALDOSA RELIEVE
	PULIDA GRIS
	BALDOSA ABUJARDADA TOSCANA
	BALDOSA MALLORCA RELIEVE PULIDA OC
	BALDOSA TÁCTIL
	JUEGOS INFANTILES
	ESCAÑO H.A. CURVO
	ESCAÑO H.A. RECTO
	BANCA H.A.
	LUMINARIAS LED
	SEGREGADORES
	MÁQUINAS DE EJERCICIO

CORTE AA' ESCALA 1:250

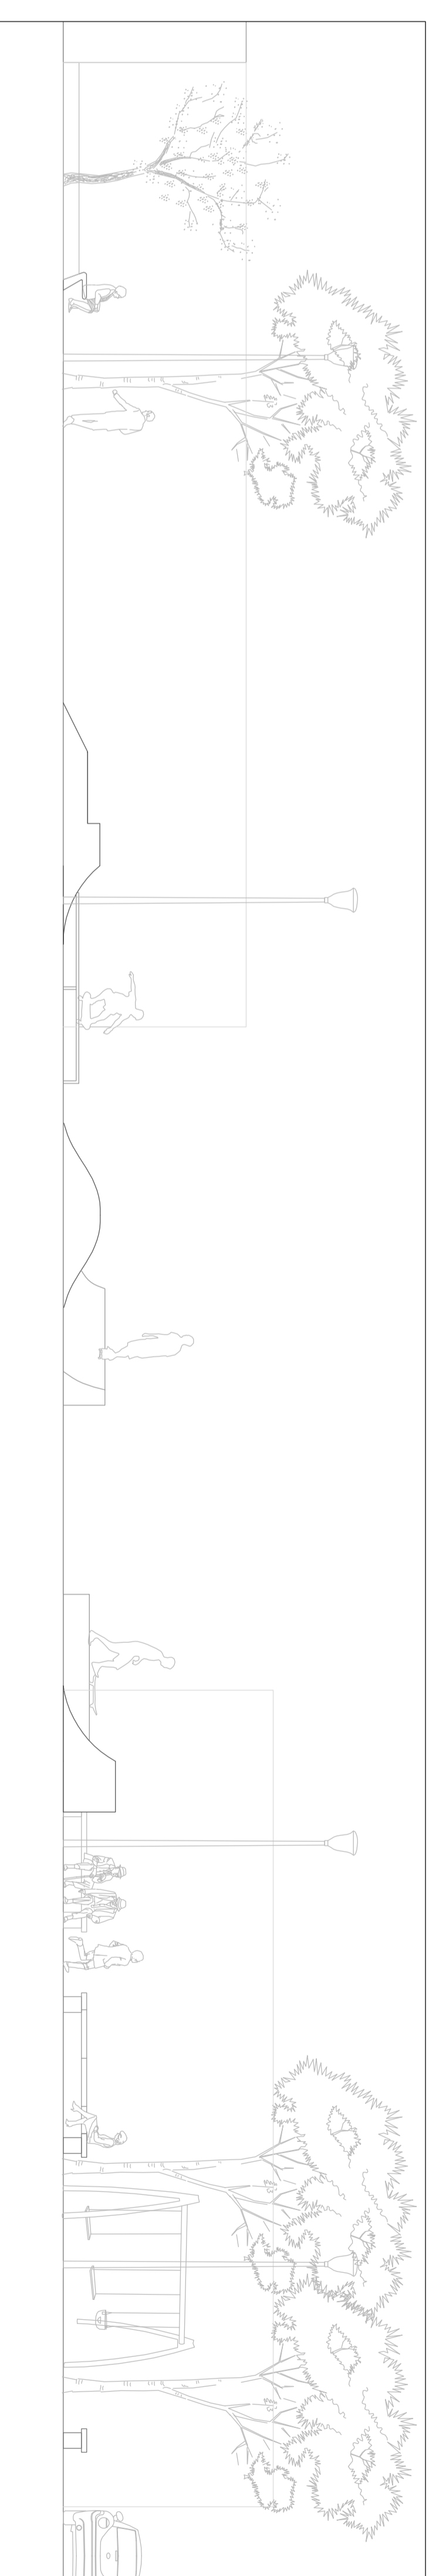

CORTE SKATEPARK ESCALA 1:100

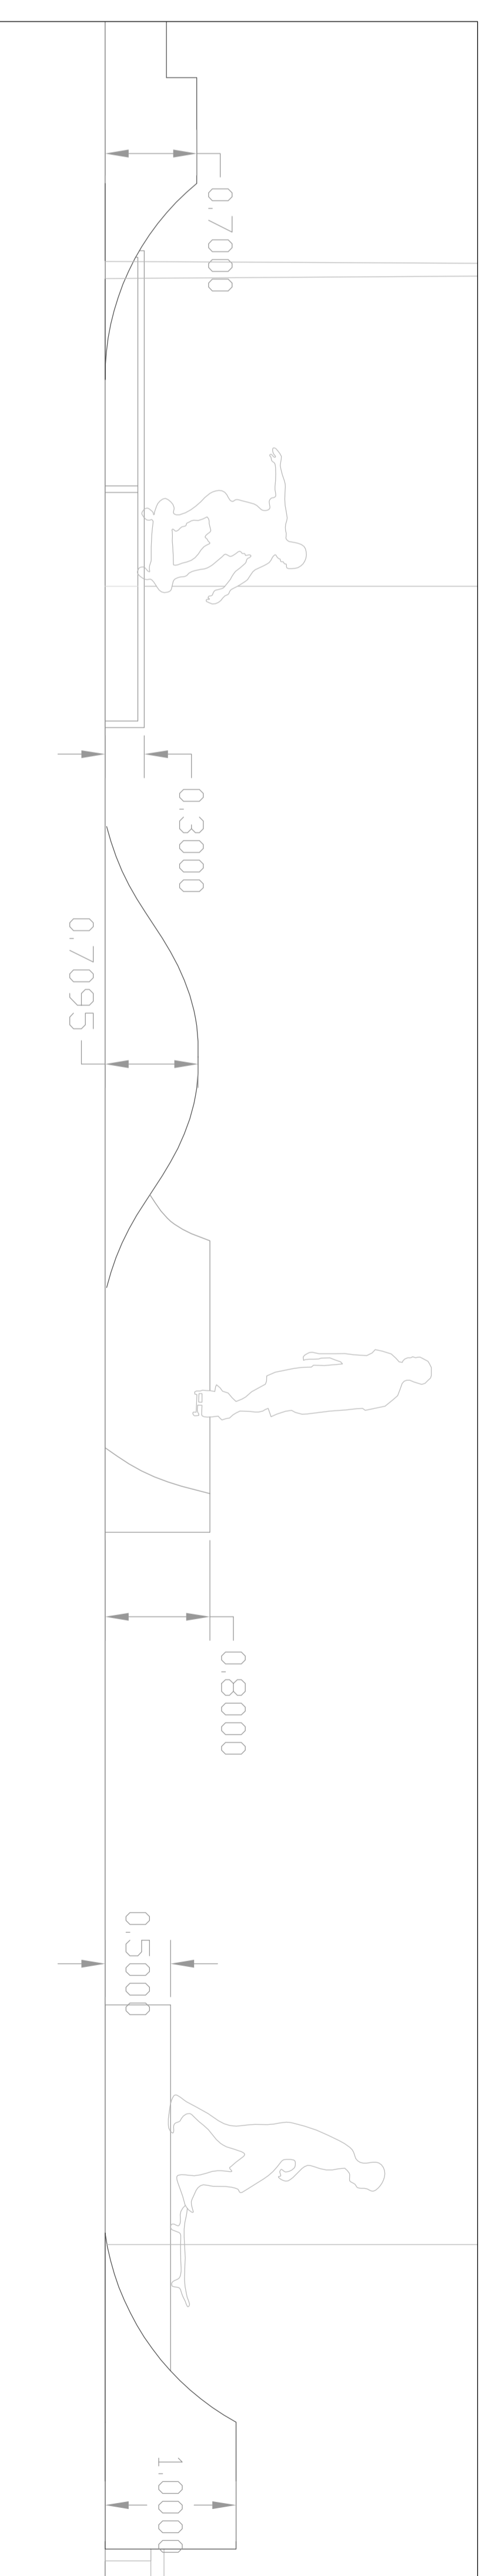

MUNICIPALIDAD DE PEDRO AGUIRE CERDA

ROSE MARY BAEZ
DIRECTORA DE SEGPLAN

ROGELIO AQUINA ROS
DIRECTOR DE OBRAS

CLAUDIO CONTRERAS MUNOZ
ASISTENTE DE SEGPLAN

PROYECTO

Reposición y Recuperación de las plazas y Encuentro con la memoria de la Comuna de Pedro Aguirre Cerda

DIRECCIÓN

PLAZA SAPU
AV. LA MARINA N° 2494

PROPIETARIO

MUNICIPALIDAD DE PEDRO AGUIRE CERDA

CONTENIDO

UBICACION, CONTEXTO, PLANTA GENERAL, CORTES

PLANIMETRIA

MACCHERIA ORTIZ A

FECHA

SEPTIEMBRE 2014

ESCALA

INDICADAS

