


EMPLAZAMIENTO ESCALA 1:1000

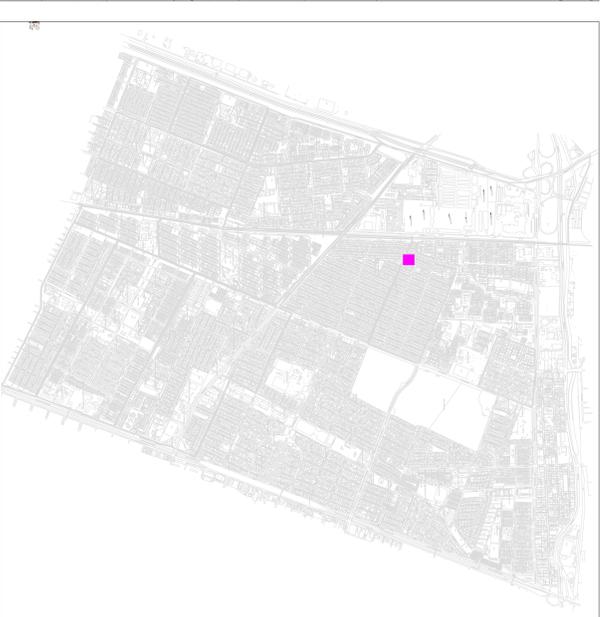

SITUACIÓN ACTUAL

\SAM_0349.JPG	\SAM_0351.JPG
\SAM_0355.JPG	\SAM_0358.JPG

SIMBOLOGÍA

	LUMINARIAS LED		BALDOSA ABUARDADA TOSCANA		MESA AJEDREZ H.A.
	PASTO		BALDOSA MALLORCA RELIEVE PULIDA OCRE		ESCAÑO H.A. AJEDREZ
	MAGILLO		BALDOSA TÁCTIL		ESCAÑO H.A.
	BALDOSA RELIEVE PULIDA GRIS		JARDINERAS HORMIGÓN		BANCA H.A.
	SEREGADORES		MONOLITO O ESCULTURA		ESCAÑO H.A. Y MADERA
	MÁQUINAS DE EJERCICIO		VALLAS PEATONALES		JUEGOS INFANTILES

MUNICIPALIDAD DE PEDRO AGUIRE CERDA

ROSE MARY BAEZ
DIRECTORA DE SECR.LAN

ROSELIO AGUIRRES
DIRECTOR DE OBRAS

PROYECTO
CLAUDIO CONTRERAS MUÑOZ
ARQUITECTO DE SECR.LAN

DIRECCIÓN
RECUPERACION DE PLAZAS Y SU
ENCUENTRO CON LA MEMORIA
WILADIMIR TOBAL

PROPIETARIO
RAMONA PARRA CON 1° DE MAYO

CONTENIDO
MUNICIPALIDAD DE PEDRO AGUIRE CERDA

PLANTA GENERAL, EMPLAZAMIENTO, CONTEXTO, SITUACION ACTUAL

RAMONETA	LÁMINA Nº:
FECHA	SEPTIEMBRE 2014
ESCALA	INDICADAS
A 3	

